


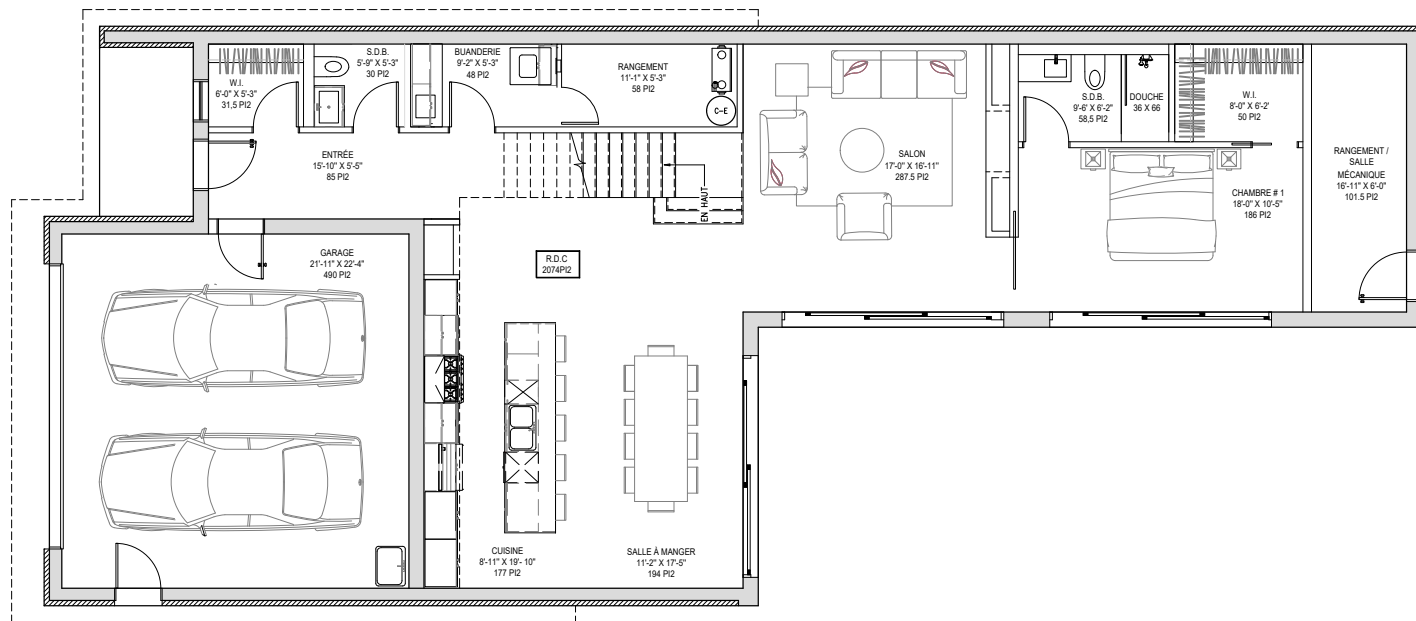

PLAN DU REZ-DE-CHAUSSEE
Echelle 1/4" = 1'-0"

NOTE:
LES DIMENSIONS APPARAISSANT AUX
DOCUMENTS D'OFFRENT ÉTRE VÉRIFIÉES PAR
L'ENTREPRENEUR AVANT ET PENDANT TOUTE LA DURÉE
DES TRAVAUX.
AUCUN DESIN NE DOIT ÉTRE MESURÉ À L'ECHELLE SUR
LES PLANS.
L'ENTREPRENEUR DEURA AVISER LE DESSINATEUR AVANT
LE DÉBUT DES TRAVAUX, DE TOUTE DIVERGENCE, DIVERGENCE OU
DIVERGENCE ENTRE CES DOCUMENTS ET CEUX DES
AUTRES PROFESSIONNELS.

Date	Émis pour
2024-06-04	Émis pour commentaires




Projet
HAUS NATURE
Modèle A
Adresse des travaux
Granby, Québec

Titre du dessin
PLAN DU R-D-C

Dessiné par
A.X.E.
Approuvé par
A.X.E.

Date	Echelle
JUN 2024	TELE QU'INDIQUEE
No. Projet	No. Feuille
H-24-XXX	3 DE 4

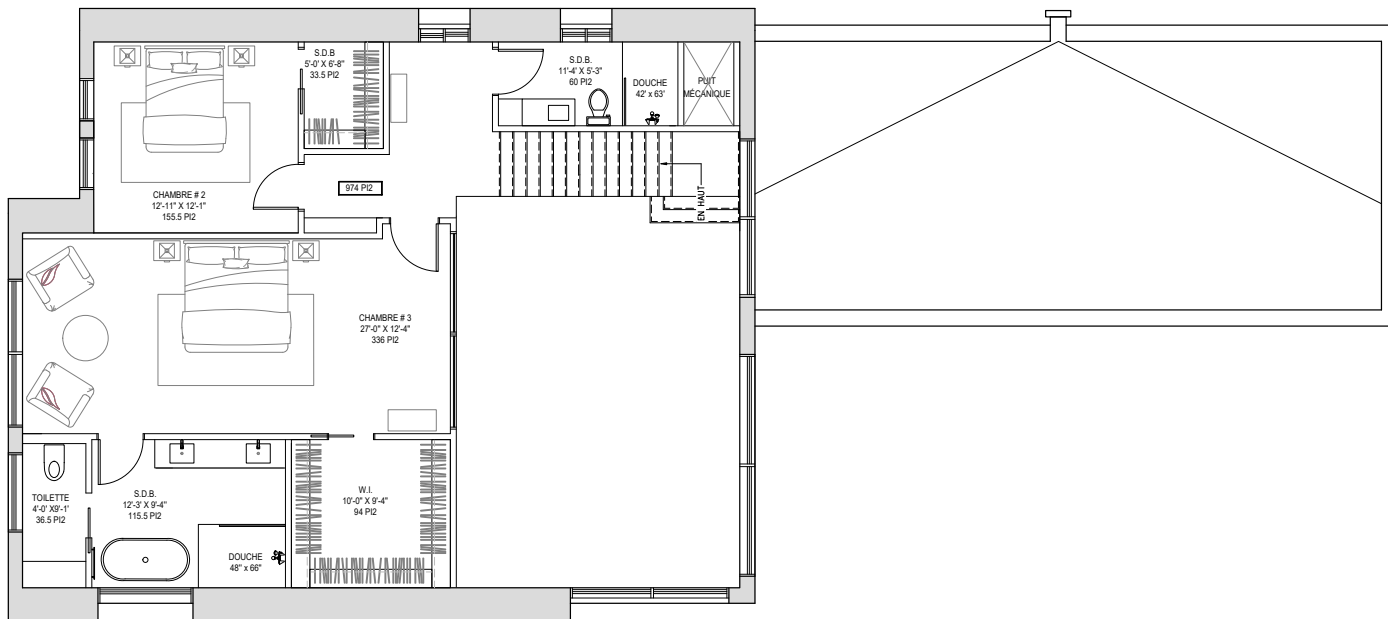

PLAN DU REZ-DE-CHAUSSEE
Echelle 1/4" = 1'-0"

NOTE:

LES DIMENSIONS APPARAISSANT AUX DOCUMENTS DEVRAIENT ÊTRE VÉRIFIÉES PAR L'ENTREPRENEUR AVANT ET PENDANT TOUTE LA DURÉE DES TRAVAUX.

AUCUN DESIN NE DOIT ÊTRE MESURÉ À L'ECHELLE SUR LES PLANS.

L'ENTREPRENEUR DEVRA AVISER LE DESSINATEUR AVANT LE DÉBUT DES TRAVAUX, DE TOUTE DIVERGENCE, DIVERGENCE OU DIVERGENCE ENTRE CES DOCUMENTS ET CEUX DES AUTRES PROFESSIONNELS.

Date	Émis pour
2024-06-04	Émis pour commentaires

Scans





QUÉBÉCON
186 RUE CORNE LOCAL 309
Granby, Québec, J2G 3V3
Téléphone : 514.666.8514



HAUS-NATURE

Projet
HAUS NATURE
Modèle A

Adresse des travaux
Granby, Québec

Titre du dessin
ÉTAGE

Dessiné par
A.X.E.
Approuvé par
A.X.E.

Date JUN 2024	Echelle TELLE QU'INDIQUÉE
No. Projet H-24-XXX	No. Feuille 3 DE 4



MODÈLE A INCLUSIONS

3048 pi² (283 m²)

à compter de 1 395 000 \$*

- Revêtement extérieur en maçonnerie (3 choix de couleur) et acier (2 choix de couleur)
- Portes et fenêtres en aluminium anodisé (2 choix de couleur : aluminium ou noir)
- Toiture en membrane élastomère
- Salle mécanique arrière (6 pieds x 18 pieds) (Obligatoire si piscine et/ou spa)
- Stationnement pavé perméable et aménagement paysager de la façade et de la cour arrière (enveloppe budgétaire)
- RDC - Plancher de béton chauffant (filage électrique) finition béton poli
- SDB RDC - Plancher de béton chauffant (filage électrique) finition béton poli pour la salle de bain
- RDC – Douche à l'italienne pour la salle de bain
- Escalier en chêne rouge et rampe en verre
- Armoires de cuisine et vanités SDB et SDL (Voir documents sur proposition des matériaux)
- Garde-robe et walk-in complètement aménagés
- Balayeuse centrale
- Étage - Plancher bois d'ingénierie à l'étage
- Étage - Plancher céramique chauffant salle de bain étage
- Garage - Plancher de béton finition standard avec scellant
- Système central de chauffage et climatisation
- Foyer au gaz de 60 po et mur avec alcôve
- Porte à âme pleine lisse
- Plinthe et cadrage modèle Zen



MODÈLE A OPTIONS

3048 pi² (283 m²)

à compter de 1 395 000 \$*

- Éclairage déco (LED) dans l'escalier
- Comptoir et dossier de béton SDB principale étage
- Comptoir et dossier de béton SDB (RDC)
- Toilette murale (par unité)
- Robinets murales (SDB) (par unité)
- Étage - Plancher chauffant (filage électrique) avec plancher en bois d'ingénierie
- Porte sans cadrage
- Plinthes de murs affleurantes (RDC et étage)
- Garage - Plancher avec finition d'époxy de couleur
- Garage - murs et plafond avec finition AGRO
- Garage - Plancher de béton chauffant (filage électrique) finition standard avec scellant